


# PIANTA PIANO IERRA

Via N. Pratelli

Via G. Marconi

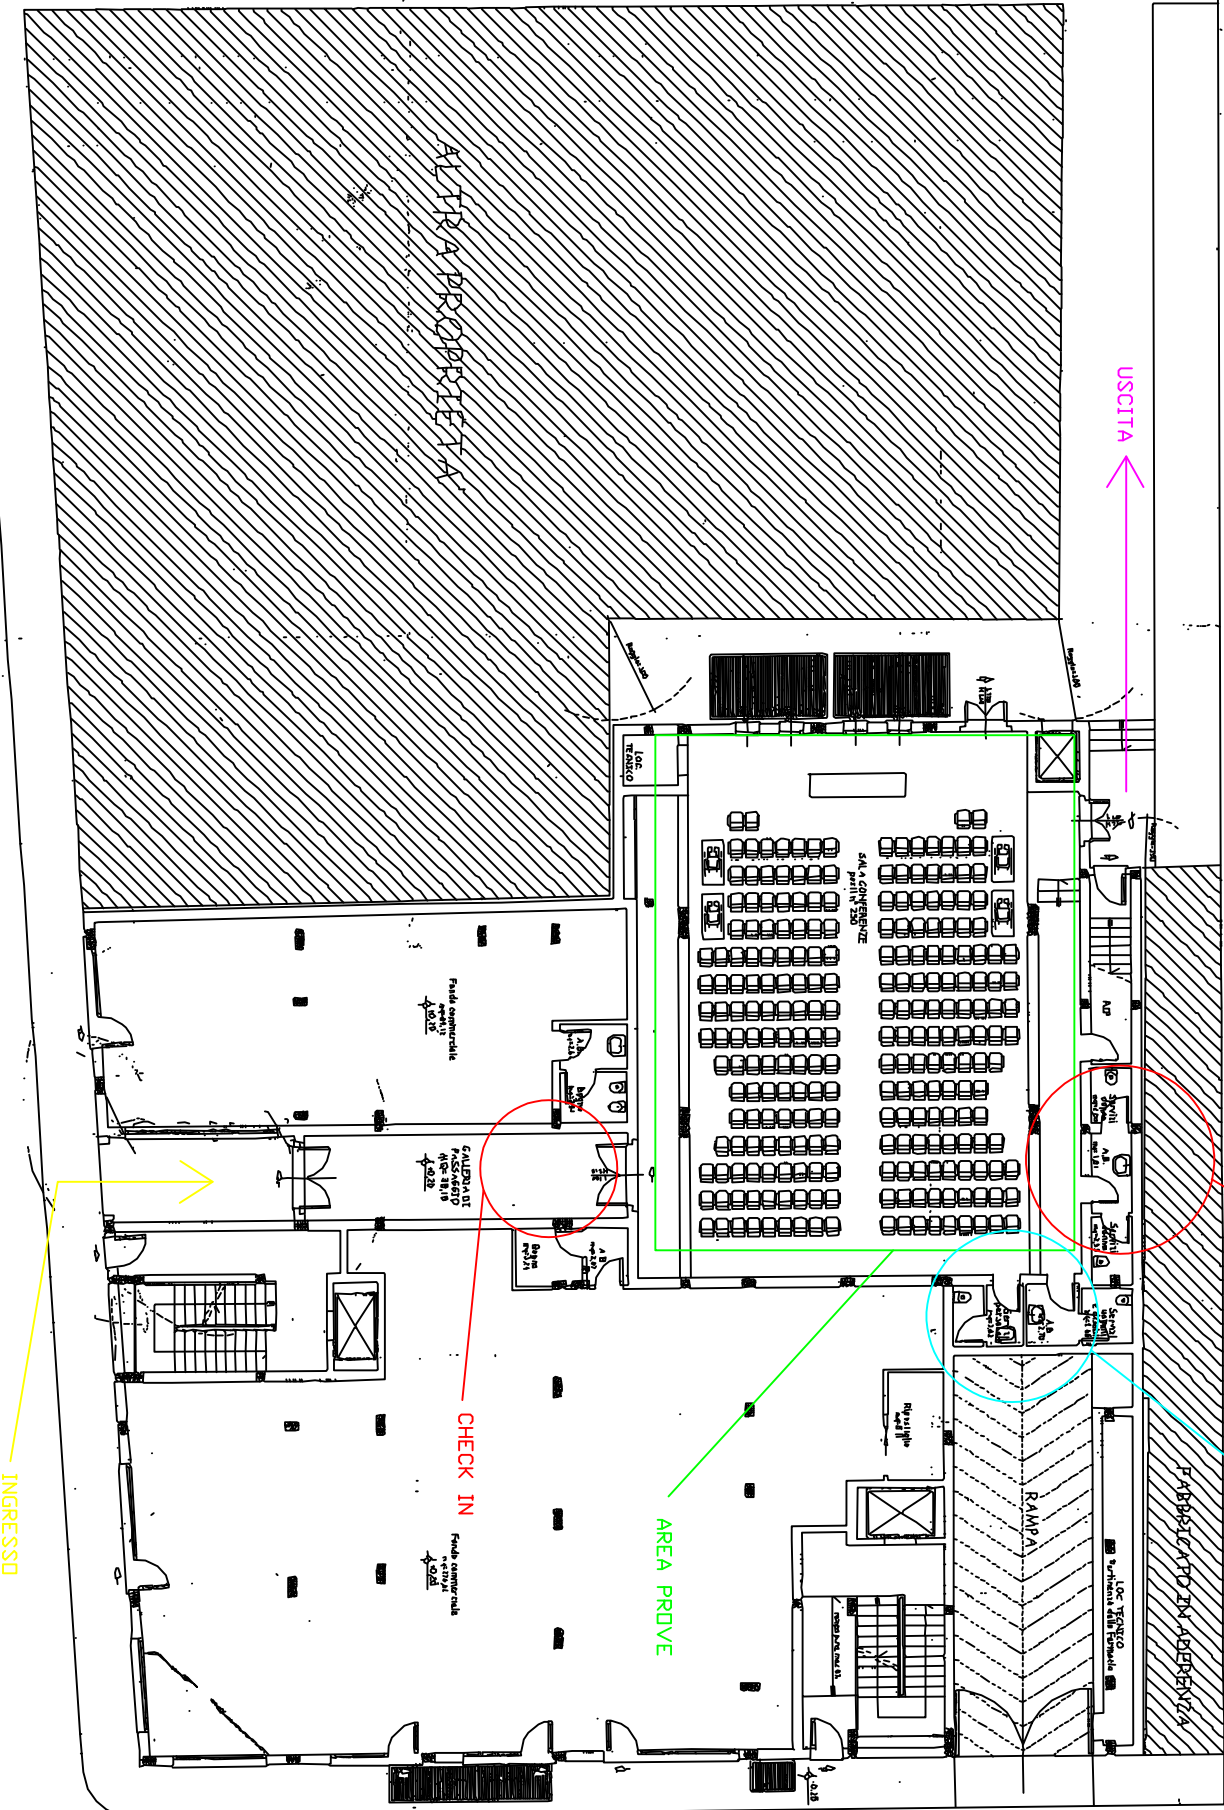

ALTRE PROPRIETA

USCITA

ISOLAMENTO  
INEFFETTIVO

SERVIZI  
IGIENICI

CHECK IN

AREA PROVE

INGRESSO

Via E. Biccocchi